

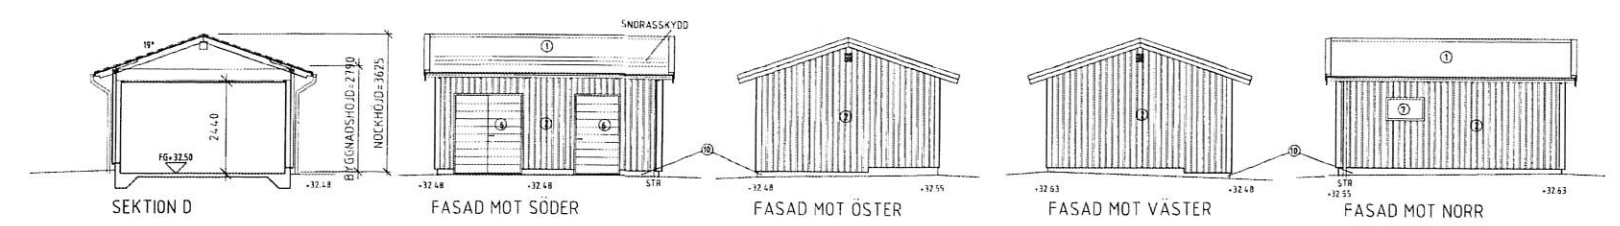
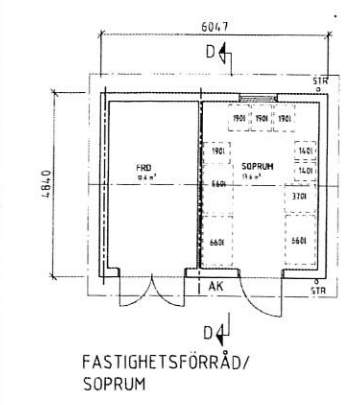
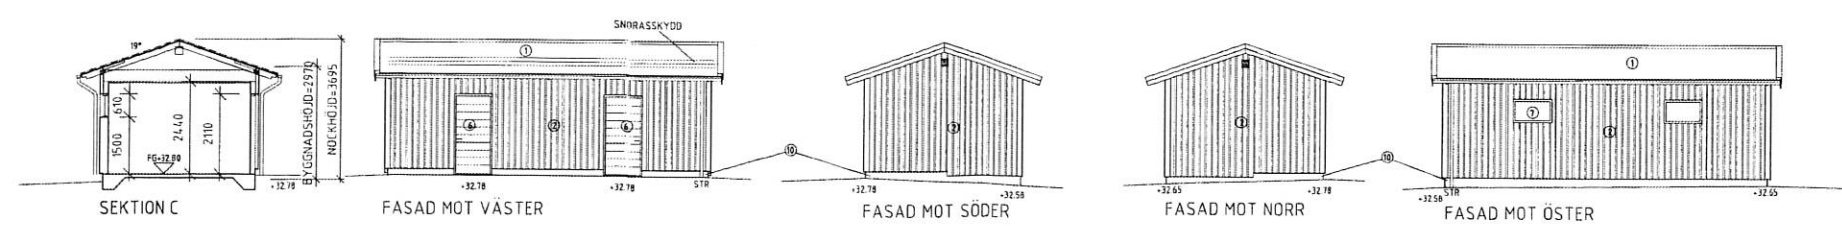
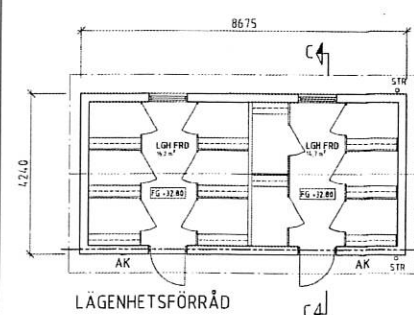
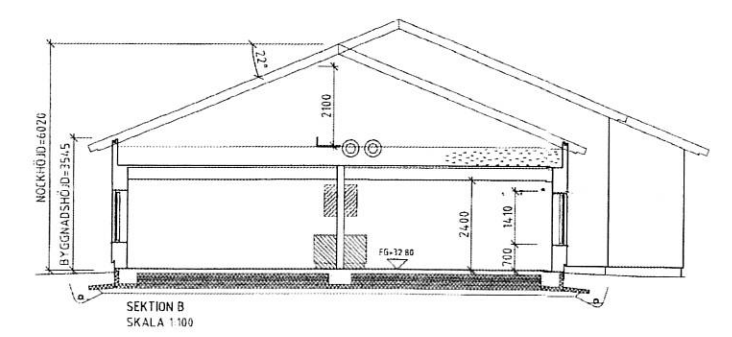
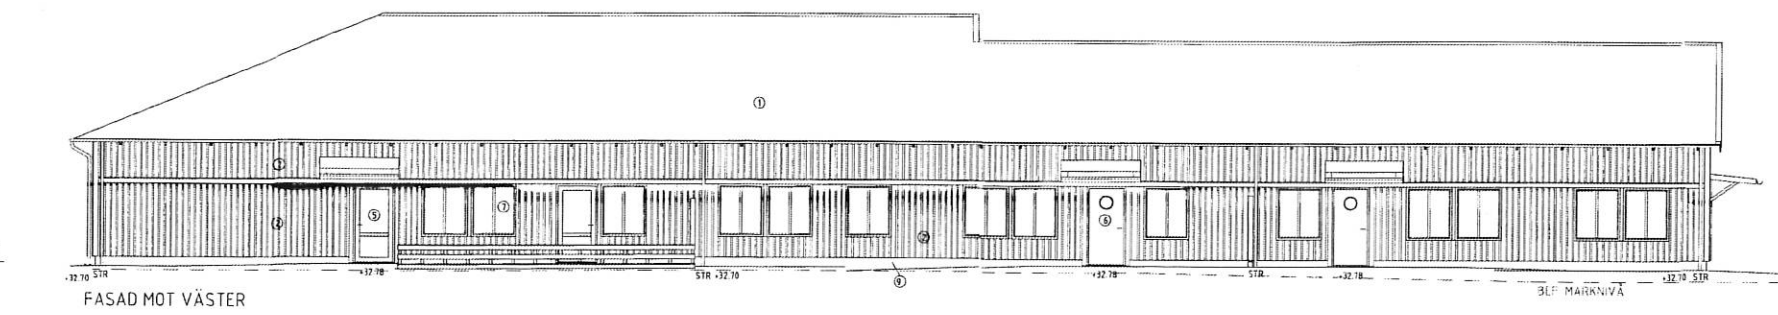
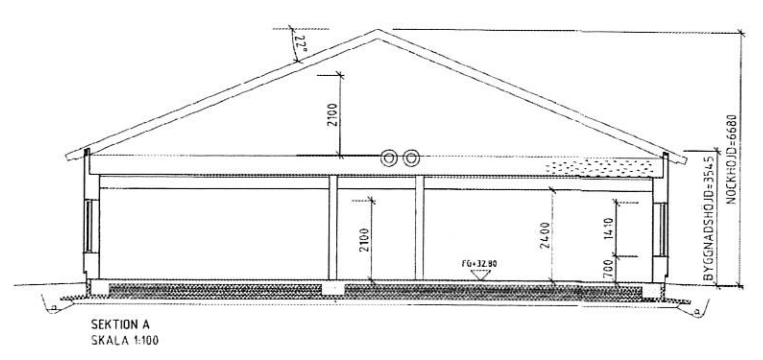
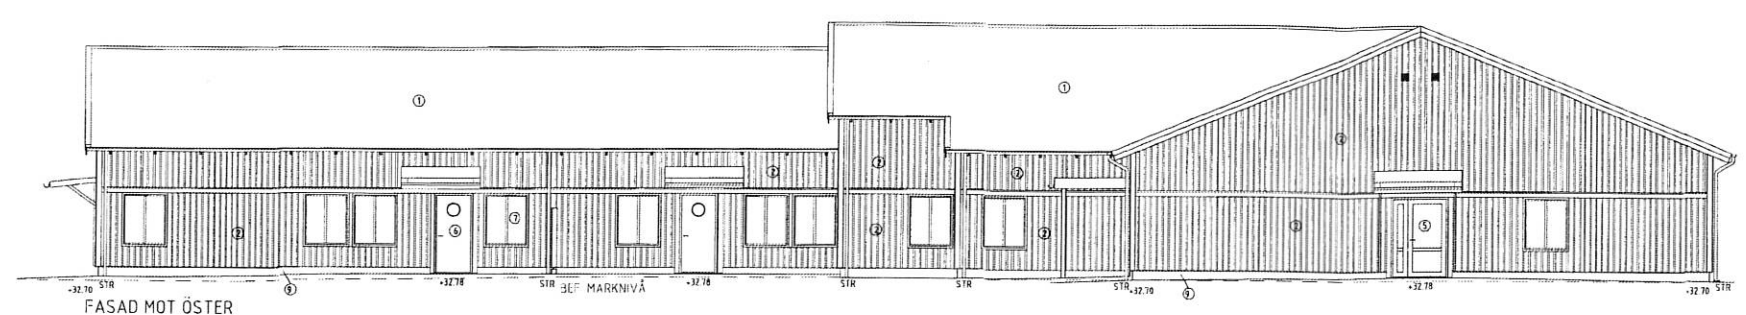


- FÖRKLARING**
- STR STUPOR  
- FASADBESKRIVNING**
- ① TAKPAPP - KULÖR RÖD
  - ② STÄNDE TRÄPANEL MED LOCKPANEL CC 160 MM UNDERRÄDA 2345, ÖVERRÄDA 234100 KULÖR NES S 3502-Y, GRÅ
  - ③ LIGGANDE SPONTAD TRÄPANEL KULÖR NES S 0502-Y, VIT
  - ④ BANDTÄCKPLÅT - KULÖR GRÅ
  - ⑤ METALLPARTI - KULÖR RAL 3009 RÖD
  - ⑥ DÖRRAR - KULÖR NES S504-TROR, RÖD
  - ⑦ FÖNSTER - KULÖR NES S0502-Y
  - ⑧ SKÄRMTRAK TAKPAPP - KULÖR RÖD
  - ⑨ SOCKEL 9 MM MINNERT FASADSKIVVA - KULÖR GRÅ
  - ⑩ BETONGSOCKEL - KULÖR GRÅ
- BYGGI**
- UMERISKA TRÄPANELER 100x100 (BYGGNADSHÖJD NES S 0502-Y, VIT)  
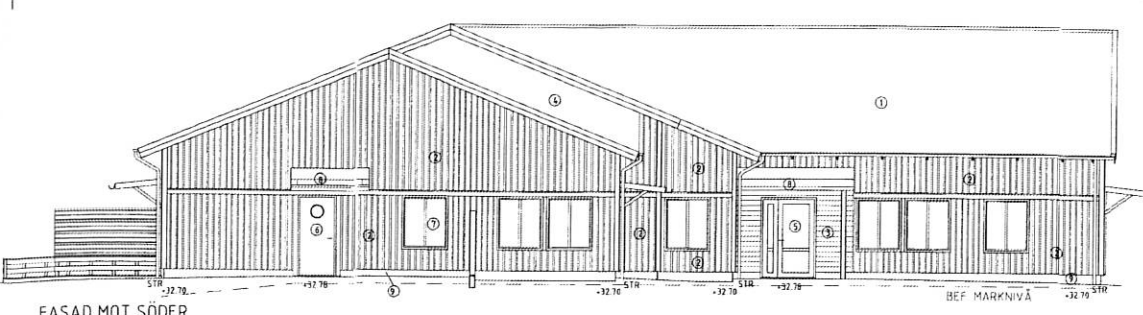

2015-01-08  
 BN-2015/01708

REG. ANT.	ANDRING AVSER	DATUM	SIGN.
<b>BYGGLOVSHANDLING</b>			
KV BÄRNSTENEN 81 NYBYGGNAD GRUPPBOENDE/LAGENHETER			
<b>AB SERVICEBOSTÄDER I UMEÅ</b>			
<b>Bostaden</b>			
FASTIGHETSRETNING BÄRNSTENEN 81		PROJEKTOR 7408	
A Arknova Arkitekter		Tel. 090-15 98 50	
K WSP Byggsystem		Tel. 010-722 50 00	
M WSP Samhällsbyggnad		Tel. 010-722 50 00	
V WSP Systems		Tel. 010-722 50 00	
E Ramboll teknik		Tel. 010-615 00 00	
UPPHÄLLET 2981	BYGGLOV B-I. JUNTIKKA	ANSÖKAN F. AGRAHN	
DATUM 2015-12-21	UPPDRAGSLEDARE B-I. JUNTIKKA	ANSVÄRIG ARKITEKT	
FASADER, SEKTIONER OCH KOMPLEMENTBYGGNADER			
SKALA A1 - 1:100	NUMMER A02	BLT	

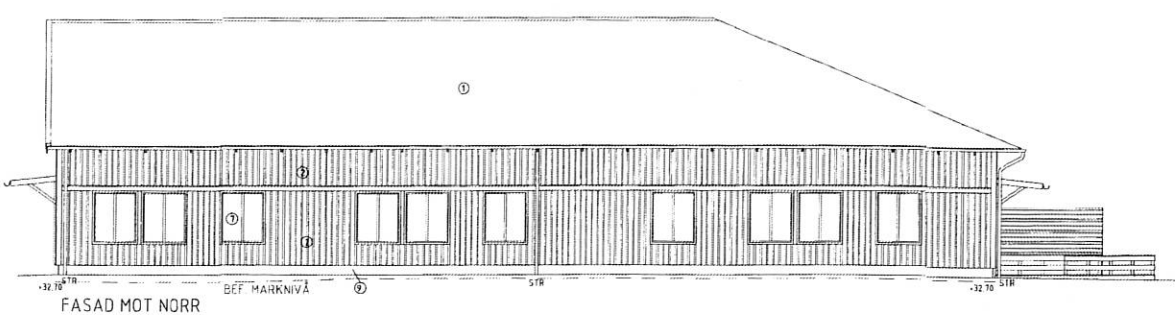